
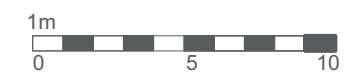


Ausstellungsverzeichnis & Lageplan

Klischee 2026

Ausstellende	Nr.	Lage	Ausstellende	Nr.	Lage	Ausstellende	Nr.	Lage	Ausstellende	Nr.	Lage
A. M. Amberg	60	■	Daniella J. Sommers	17	■	Julia Rosenberger	38	■	Martina Wilms	79	■
A.L. Kahnau	201	■	Diana Menschig	185	■	Julia Steinbach	39	■	Mary Cronos	221 + 222	■
Akeban Bluepaw	106	■	Dominic Tezala	179 - 181	■	Julia von Rein-Hrubesch	214	■	Mary Lee Winther	229	■
Alexandra Bauer	88	■	Dominik Starck	108	■	Julie Fraser	79	■	Maya C. Wrigh	147 + 148	■
Alexandra Schumann	261	■	Dunkelstern Verlag	133 + 134	■	Jürgen Artmann	54	■	Megan McGary	110	■
Alina Hesse	103	■	Édition Poulet e.K.	92	■	Ka-Chung Shek	57b	■	Melanie Galsheimer	105	■
Alisha Reed	4	■	Eduard Baidinger	260	■	Kari Tenero	99	■	Melissa David	251	■
Ally Lake	242	■	Elisabeth Greythorn	210	■	Kassia L. Hill	131 + 132	■	Merle Diem	62	■
Alwine Mews	5	■	Ellen Damerau	18	■	Katharina Fröhlich	56	■	Michael Grimmmler	115	■
Ampelpublishing	194	■	Elli H.Ringie	123 + 124	■	Katharina Maier	41	■	Michael Kress	86	■
Ana D. Rocky	224+225	■	Elli Poletti	243	■	Kathispaintingedges	187 + 188	■	Michaela Göhr	100	■
Andra Wolter, A.T.Wolter	171A	■	Esther S. Schmidt	32	■	Katrina Laehn	66	■	Michaele Gruen	116	■
Andrea Knittel	257	■	Eva Maria Höreth	19	■	Kei Meštrović	141 + 142	■	Michelle September	57A	■
Andreas Becker	223	■	FantastQueer	68	■	Kerry McKilroy	43	■	Mika Jäger	59	■
Angela Marina Reinhardt	231	■	Felizitas Montforts	20	■	Kerstin G. Rush	151	■	Mo Kast	6	■
Angelique Schnabel	171B	■	Feuertanz-Verlag	227+228	■	Kerstin S. Rothenbächer	44	■	Monika Deinhart	155 + 156	■
Anika Beer	127 + 128	■	FiFa-Verlag	161	■	Kiana Neuss	40B	■	Morgan L. Kyler	73A	■
Anja Dannenberg	65	■	Fine Joseph	216	■	Kim Kaiser	109	■	Mrs Kristal	226	■
Anna E. Frank	170	■	Finn Beck	233	■	Kira Nyenstad	71 + 72	■	Nachtfalter Verlag	63	■
Anna Lummfeld	7	■	Florence D. Halliday	147 + 148	■	Klischee Messe Orga	183 + 184	■	Nadine Most/Kaley Moss	119	■
Annette Spratte	52	■	Florian Frankhauser	21	■	Kuenli Verlag	217 + 218	■	Nadja Ising	200	■
Annika Wirtz	135 + 136	■	Frieda Feudorn	8A	■	kul-ja! publishing	37	■	Nadja Krakow	141 +142	■
Annina Safran	215	■	Gönni C. Landsmann	24B	■	Laney Bower	89A	■	Natalie S. Gille	65	■
Ann-Kathrin Karschnick	2	■	Guido Ewert	22	■	Lara Lorenz	1	■	Needle Art by UlliLi	138 - 140	■
Anny Thorn	3	■	Guido Sawatzki	25	■	Laura Kunze	202	■	Nicolas Mueller	143+144	■
Antonia Sandmann	254 + 255	■	Gwen R. Courtier	256	■	Legendenzeit	114	■	Nicole Backes	169A	■
Ava Cooper	205+206	■	Heike Wittneben	26	■	Leo Hirsch	70	■	Nicole V. Lösch	165 + 166	■
Beate Müller	249a	■	Henry J. Brook	108	■	Leonard Grebe	262	■	Nika Wilhelm	40A	■
Beatrice Braun	203	■	Hybrid Verlag	159 + 160	■	Leonie Lemmer	118	■	Nina Dont	49	■
Bianca Engel	9	■	Imke Brunn	120	■	Leseratten Verlag	172 - 174	■	Nótt Verlag	253	■
Blauverlag	104	■	Ines Parizon	27	■	Liessa Nihale	50	■	Oliver Coordes	102	■
Buchbinderei Schaumann	195	■	Ingrid Reidel	192	■	Linda Bier	45	■	Oliver Gross	76	■
Buchmesse Convent	BuCon	■	Isa Theobald	67	■	Linda Mona	46	■	Patrick Addai	211	■
Calideya Fox	254+255	■	Ivy Lang	89B	■	Lisa Rosenbecker	143+144	■	Petite Dreams	121	■
Carina Eulenmeer	24A	■	Izzy Maxen	137	■	LizardCreek Books	219+220	■	Petra Buschhaus	191	■
Carola Meisner-Isbach	192	■	J.H. Schwarz	33	■	Luise Loewe	199	■	phantastisch!	157	■
Carolin Kippels	237	■	J.J. Raidark	46	■	Luzia Dworschak	11	■	Pia Kristin	63	■
Carolin Lüdemann	129 + 130	■	J.K. Vogt	97	■	M. L. Rennau	212a	■	PMLakeman-Verlag	78	■
Cat Taylor	36	■	Jana Lauterfeld	28	■	M. M. Weber	248	■	R. H. Manegold	10	■
Catherine van Bruce	12	■	Jane Door	167 + 168	■	M.H. Steinmetz	74	■	R. P. Bienia	81	■
Cathi Wagner	237	■	Janina Jordan	29	■	Machwerke	177 + 178	■	Rafael Bravo	169B	■
Chantal Dupont	258	■	Janine Niggemeier	30	■	Mae Fall	95	■	Raywen White	122	■
Chenerah Gajaze	106	■	Jasmin E. Wallsh	230	■	Maike Johnke	47	■	Rebecca Beck	8B	■
Chrissy Em Rose	149 + 150	■	Jeanette Lagall	42	■	Marburg-Con	236	■	Rieke Clausen	28	■
Christel Scher	13	■	Jeliper Morie	244	■	Marco Theiss	107	■	Rivkah Charnelat	164	■
Christina H. W.	162 + 163	■	Jenn Dawson/Eliza Rain	212b	■	Marek Blex	235	■	Robert LeFaouët	51	■
Christine Steinmann	80	■	Jenna T. Sriver	205+206	■	Margaux Navara	232	■	Robert Vogel	263+264	■
Christine Wayand	14	■	Jennifer Kraus	249b	■	Maria Nouria	155 + 156	■	Robyn J. Ashton	245	■
Christopher Marx	193	■	Jenny Fischer	240	■	Marie Hatzbach	122	■	Rosa Baumann	94	■
Clarissa Schmenger	16	■	Jes Schön	31	■	Marie Kärsting	113	■	Runa Elodie Doe	246	■
Claudia Filusch	213	■	Jessica Bernett	19	■	MariGold	224+225	■	Sabrina Schuh	207+208	■
Claudia Homberg	239	■	Jessica Noir	34	■	Marita Kürschner	20	■	Sam W.	101	■
Dana Graham	98	■	Jessica Springer	35	■	Marlen Linda	247	■	Sandra Neumann	98	■
Daniela Schmitt	77	■	Ju Honisch	69	■	Martin Nyenstad	71 + 72	■	Sandra Vogt	238	■

Stand: 07.09.2026

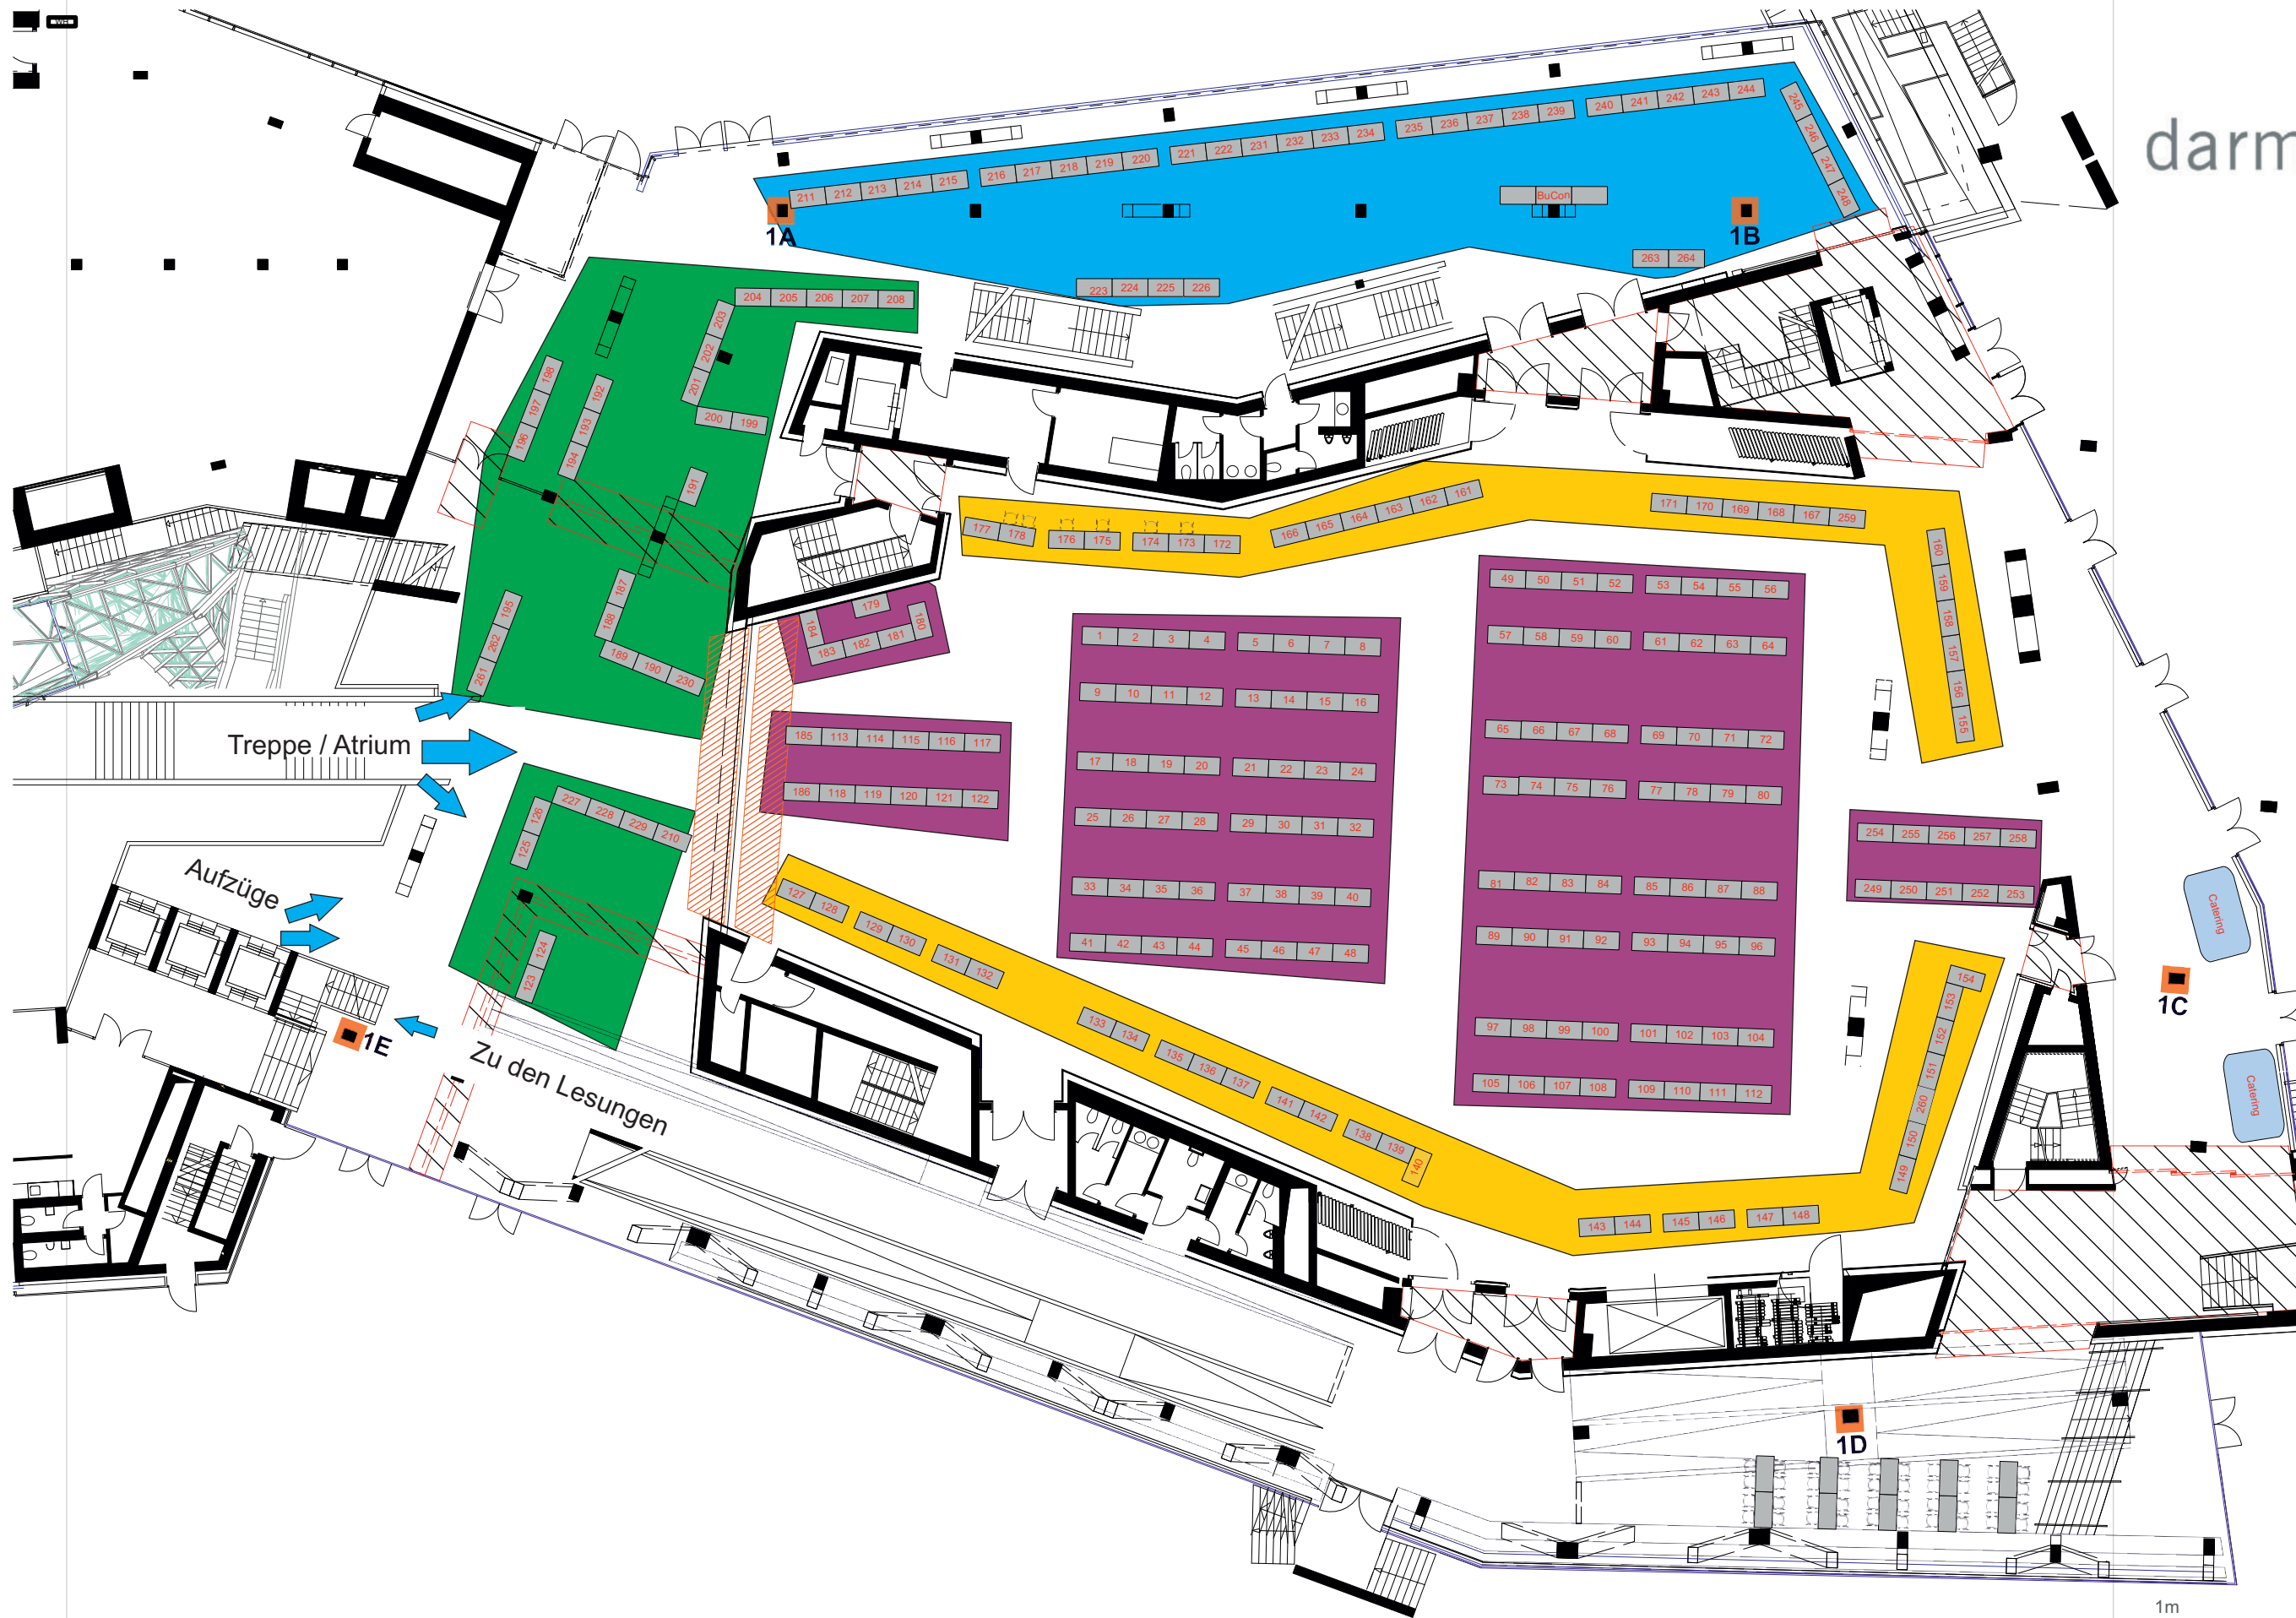

Maßstab 1:250
(DIN A3-Druck)

Date: 7. Sep 2026